



ALLEGATO 2 – PLANIMETRIE CON CAPIENZE

DP LECCO


In tutte le planimetrie, il numero indica il numero presunto di occupanti che la stanza può accogliere, stanti le metrature e stante il distanziamento tra scrivanie di 1.5m

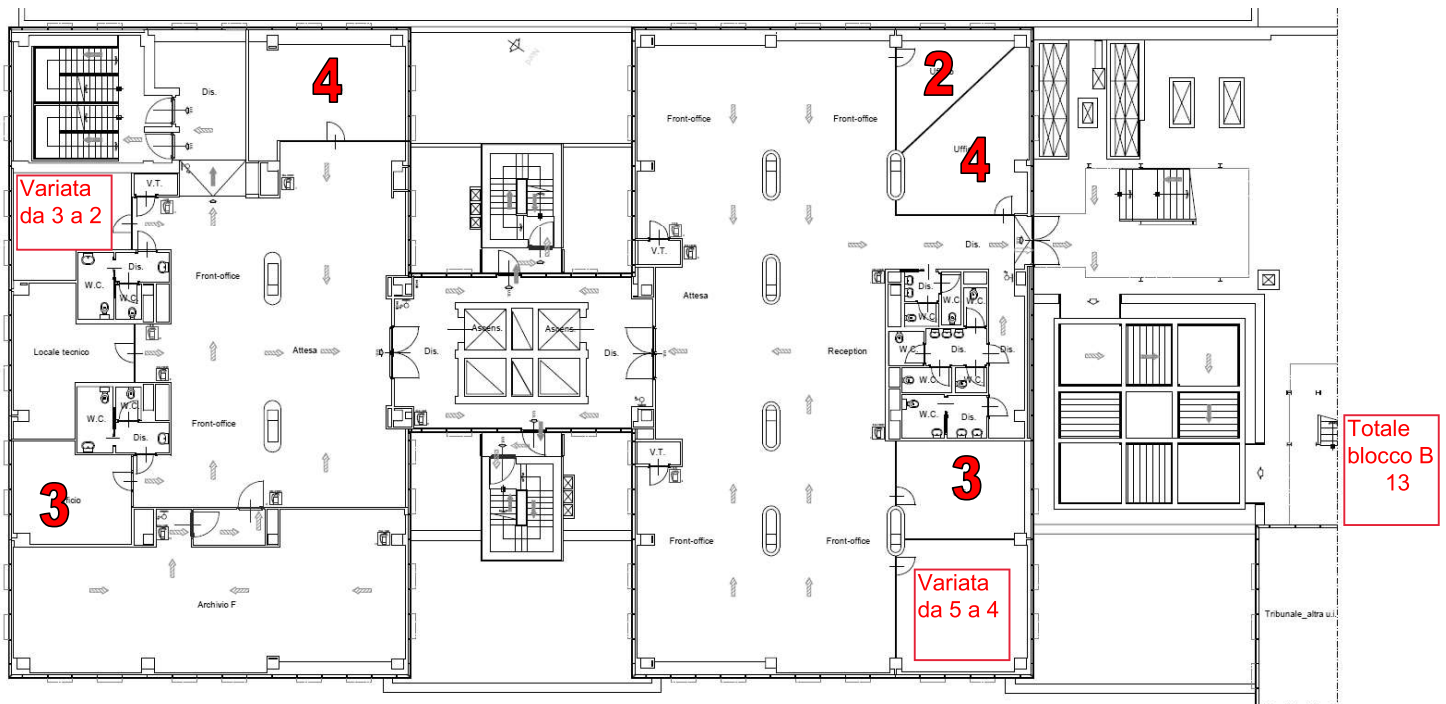

PIANTA PIANO SECONDO

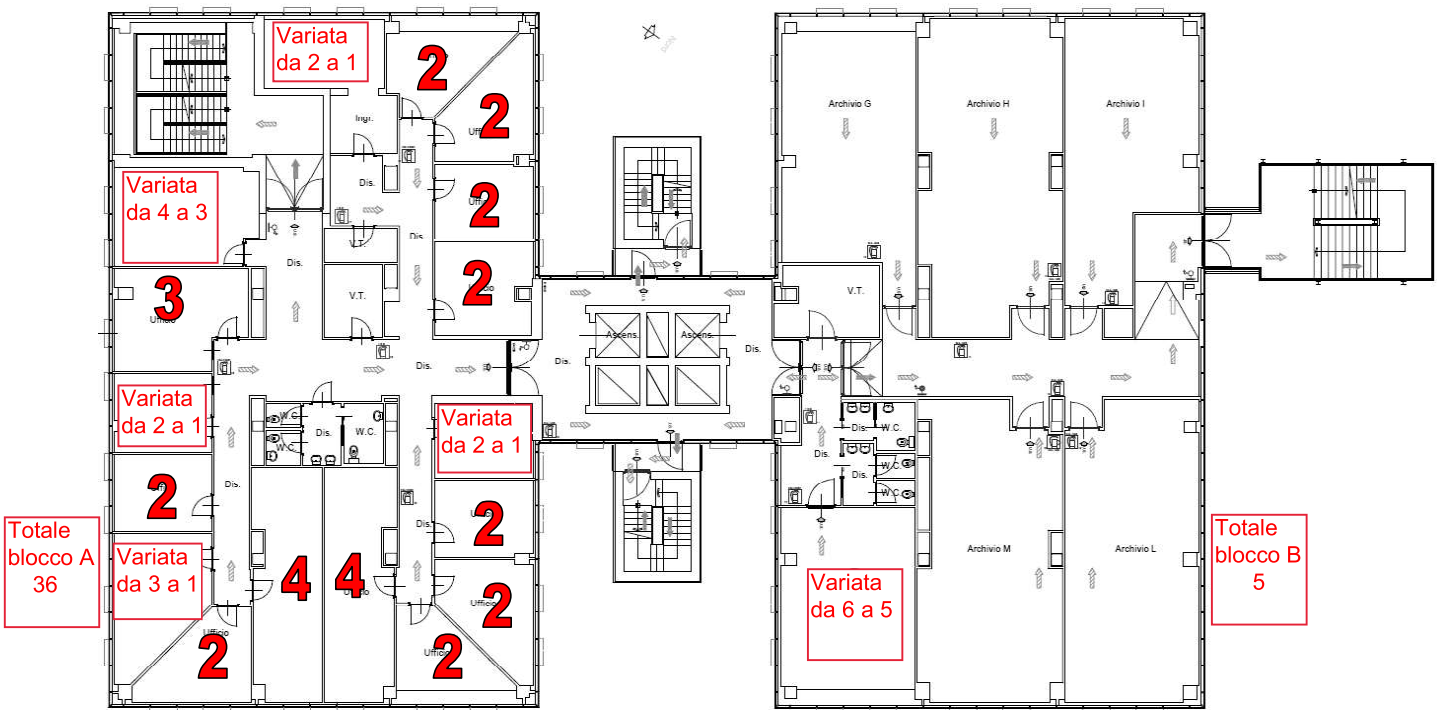

PIANTA PIANO TERZO

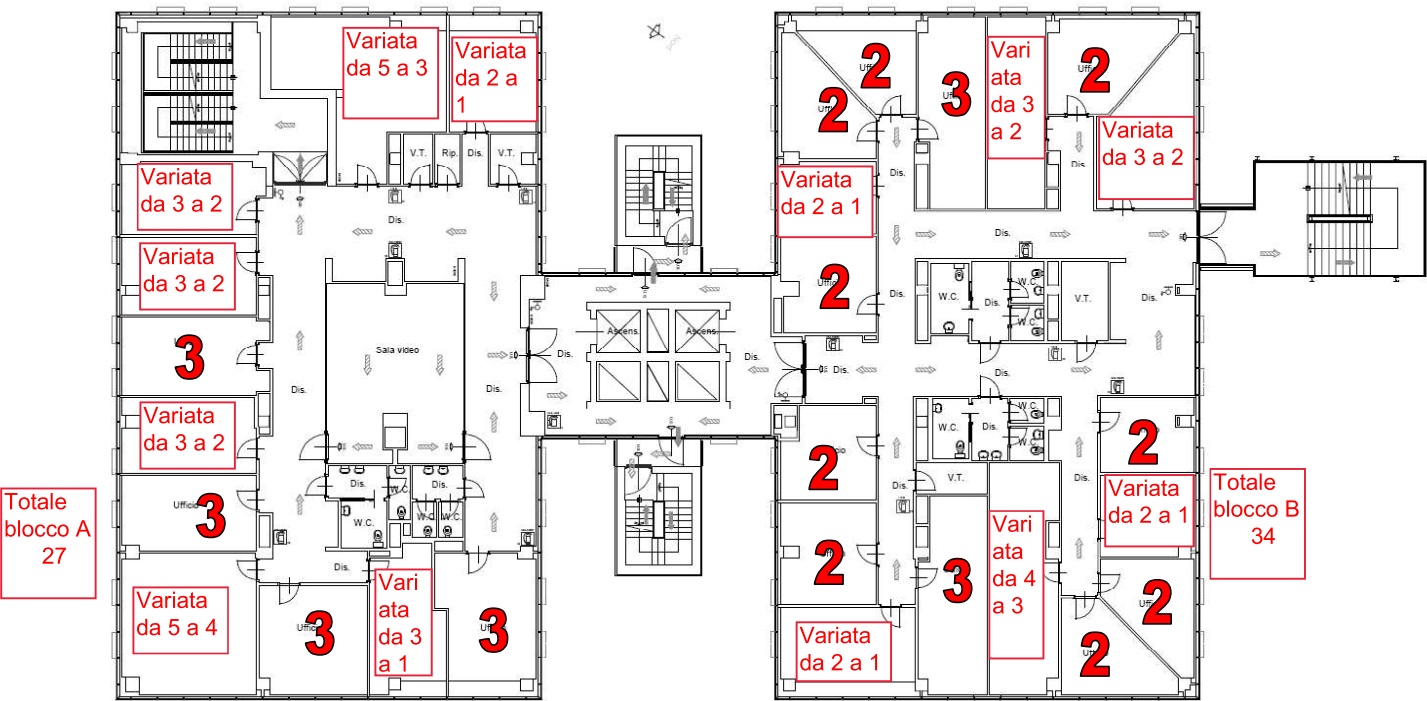

PIANTA PIANO QUARTO

UT MERATE

In tutte le planimetrie, il numero indica il numero presunto di occupanti che la stanza può accogliere, stanti le metrature e stante il distanziamento tra scrivanie di 1.5m

